



KONTOR

60m<sup>2</sup>

HWC

K

KÖK

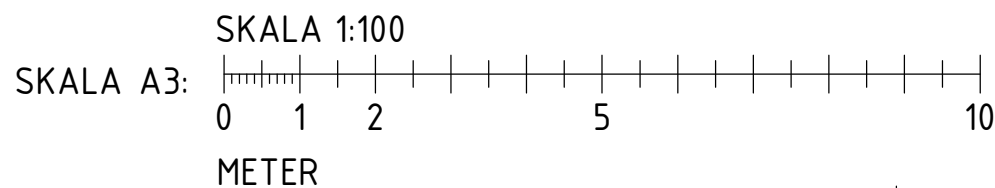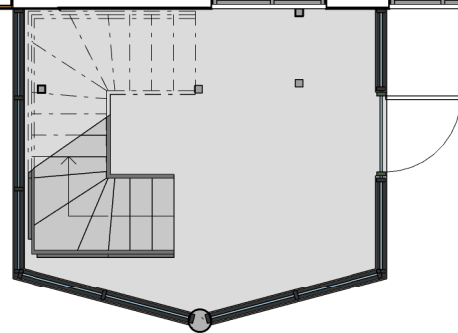

UPPMÄTNINGSRITNING	UPPDRAG.NR 3577	RITAD/KONSTR. AV Johan Isaksson	
LÄKTARPROFFS SKÖNSMON 2:101	DATUM 2023-12-13	Plan 1	
<b>BPI</b> ARKITEKTER AB ALLERVIKEN 127, 86296 NJURUNDA, Mob: 070-5900519 mail: bpi.isaksson@telia.com hemsida: www.bpiarkitekter.dinstudio.se	SKALA 1 : 100	NUMMER A3-3	REV